

OŠTEVILČENJE PARCEL TER NJIHOVA VELIKOST (točna velikost posameznih zemljišč bo znana po parcelaciji)	
parc.št. 1	525,00 m <sup>2</sup>
parc.št. 2	512,00 m <sup>2</sup>
parc.št. 3	522,00 m <sup>2</sup>
parc.št. 4	533,00 m <sup>2</sup>
parc.št. 5	533,00 m <sup>2</sup>
parc.št. 6	570,00 m <sup>2</sup>
parc.št. 7	530,00 m <sup>2</sup>
parc.št. 8	530,00 m <sup>2</sup>
parc.št. 9	502,00 m <sup>2</sup>
parc.št. 10	602,00 m <sup>2</sup>
parc.št. 11	603,00 m <sup>2</sup>
parc.št. 12	565,00 m <sup>2</sup>
parc.št. 13	522,00 m <sup>2</sup>


FIKSNE TOČKE POSAMEZNIH OBJEKTOV			
	X	Y	Z
parc.št. 1	447828,5364	125778,1474	406,90 m
parc.št. 2	447820,8367	125795,5173	407,20 m
parc.št. 3	447806,5980	125827,4901	407,51 m
parc.št. 4	447822,6241	125834,5942	407,36 m
parc.št. 5	447838,6501	125841,6983	407,32 m
parc.št. 6	447795,6562	125852,1737	407,85 m
parc.št. 7	447811,6823	125859,2777	407,70 m
parc.št. 8	447827,7083	125866,3818	407,65 m
parc.št. 9	447783,9055	125886,2329	408,35 m
parc.št. 10	447812,2460	125898,7958	408,30 m
parc.št. 11	447767,6466	125904,2986	408,50 m
parc.št. 12	447784,9654	125911,9472	408,40 m
parc.št. 13	447801,3642	125919,1868	408,40 m

**LEGENDA**

Prikaz višinske gabarita hiš tipa A, B in C

Objekti tipa A, C

Objekti tipa B

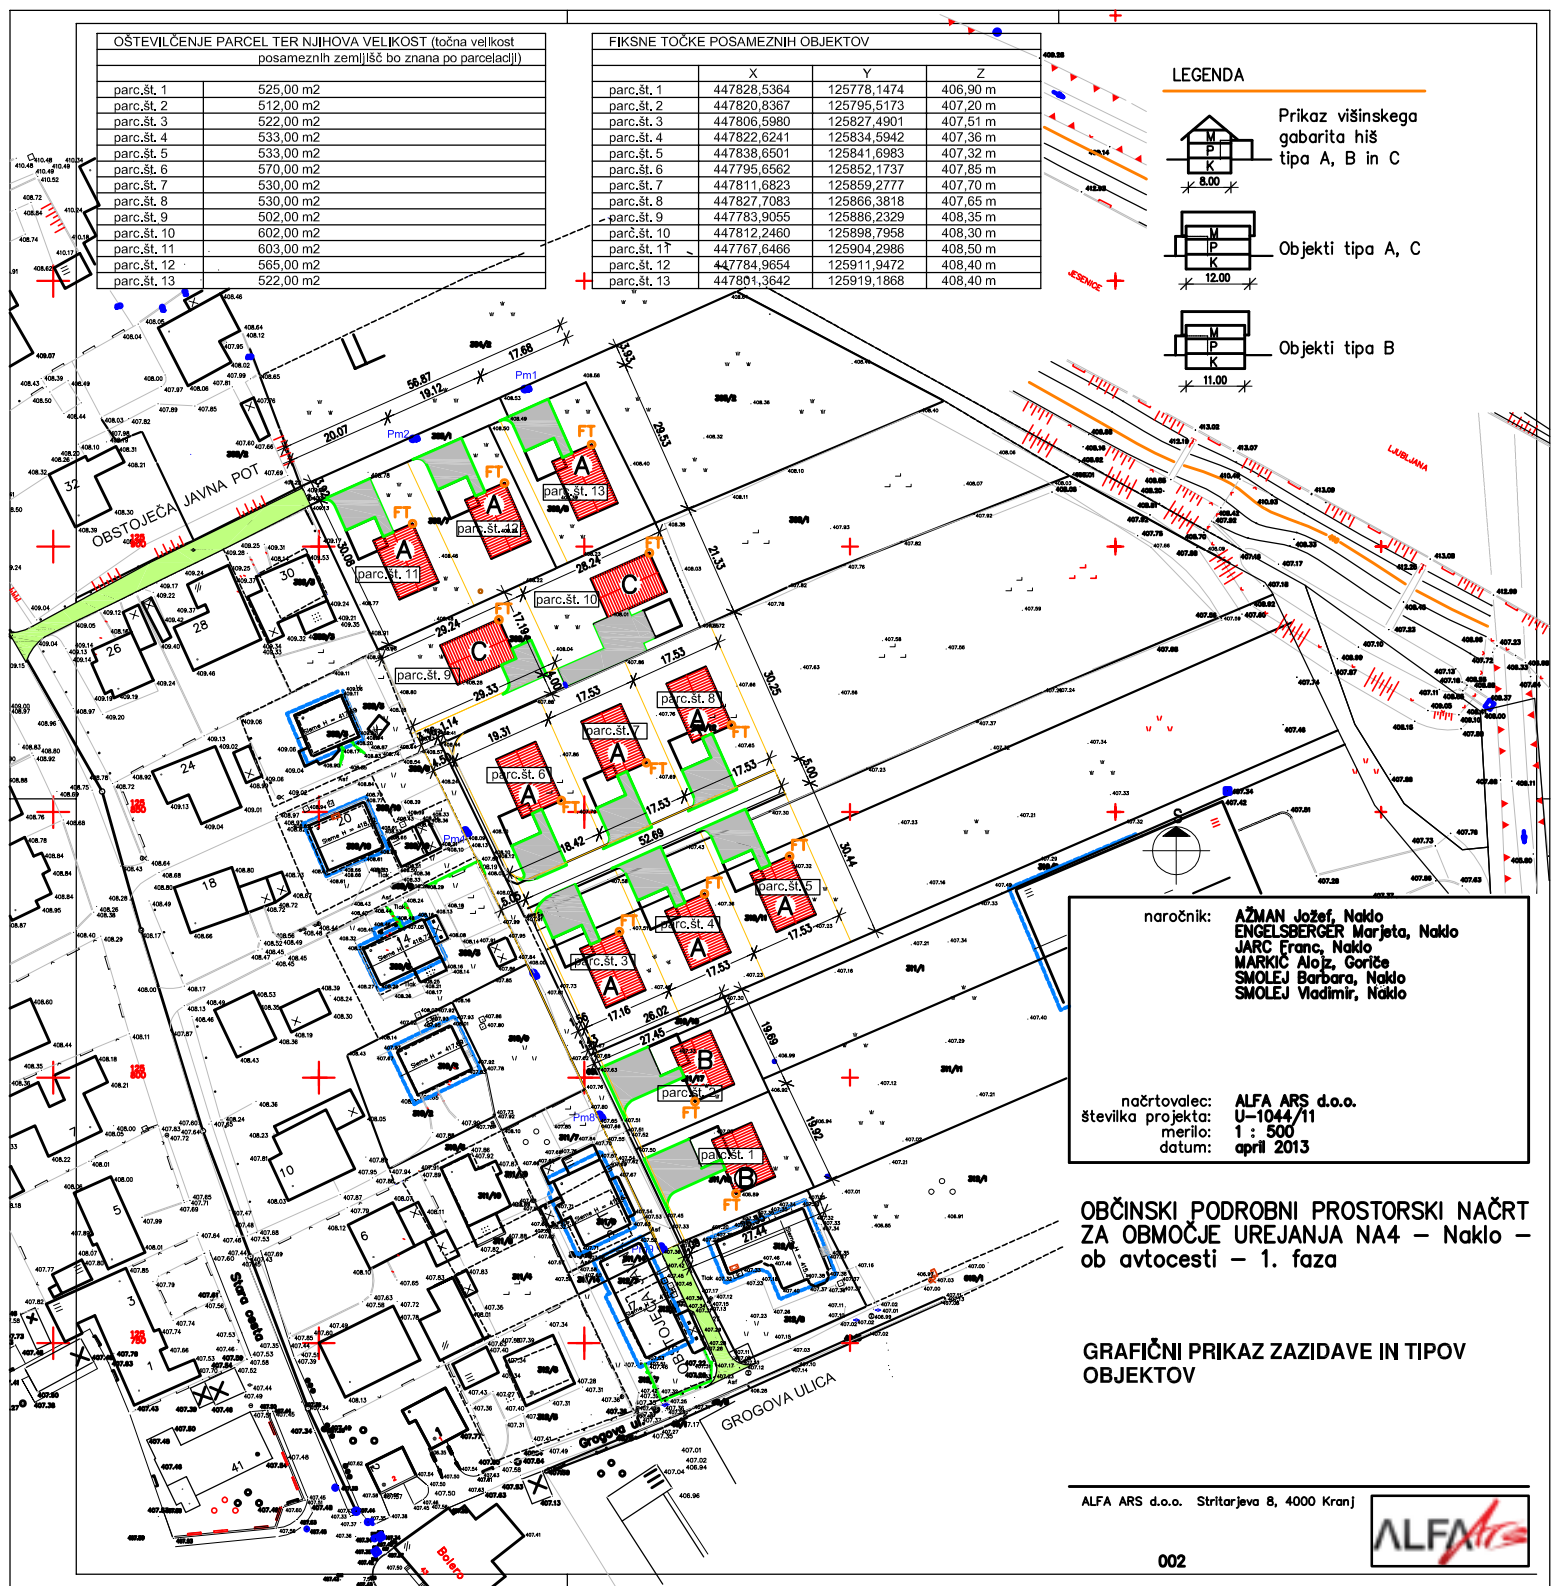

naročnik: **AŽMAN Jožef, Nako**  
**ENGELSBERGER Marjeta, Nako**  
**JARC Franc, Nako**  
**MARKIČ Alojz, Gorice**  
**SMOLEJ Barbara, Nako**  
**SMOLEJ Vladimir, Nako**

načrtovalec: **ALFA ARS d.o.o.**  
 številka projekta: **U-1044/11**  
 merilo: **1 : 500**  
 datum: **april 2013**

**OBČINSKI PODROBNI PROSTORSKI NAČRT**  
**ZA OBMOČJE UREJANJA NA4 – Nako –**  
**ob avtocesti – 1. faza**

**GRAFIČNI PRIKAZ ZAZIDAVE IN TIPOV**  
**OBJEKTOV**