


OBSTOJEČE	PREDVIDENO	
		FEKALNA KANALIZACIJA
		VODOVOD
		VODOVODNI PRIKLJUČEK
		NN ELEKTRO OMREŽJE
		TELEKOMUNIKACIJSKO OMREŽJE
		PLINOVOD
		JAVNA RAZSVETLJAVA
		ODVOVODNJAVANJE MET. VODA
		ASFALTNA MULDA
		ASFALTIRANO VOZIŠČE
		ZAČASNI DVODZ - MAKADAM

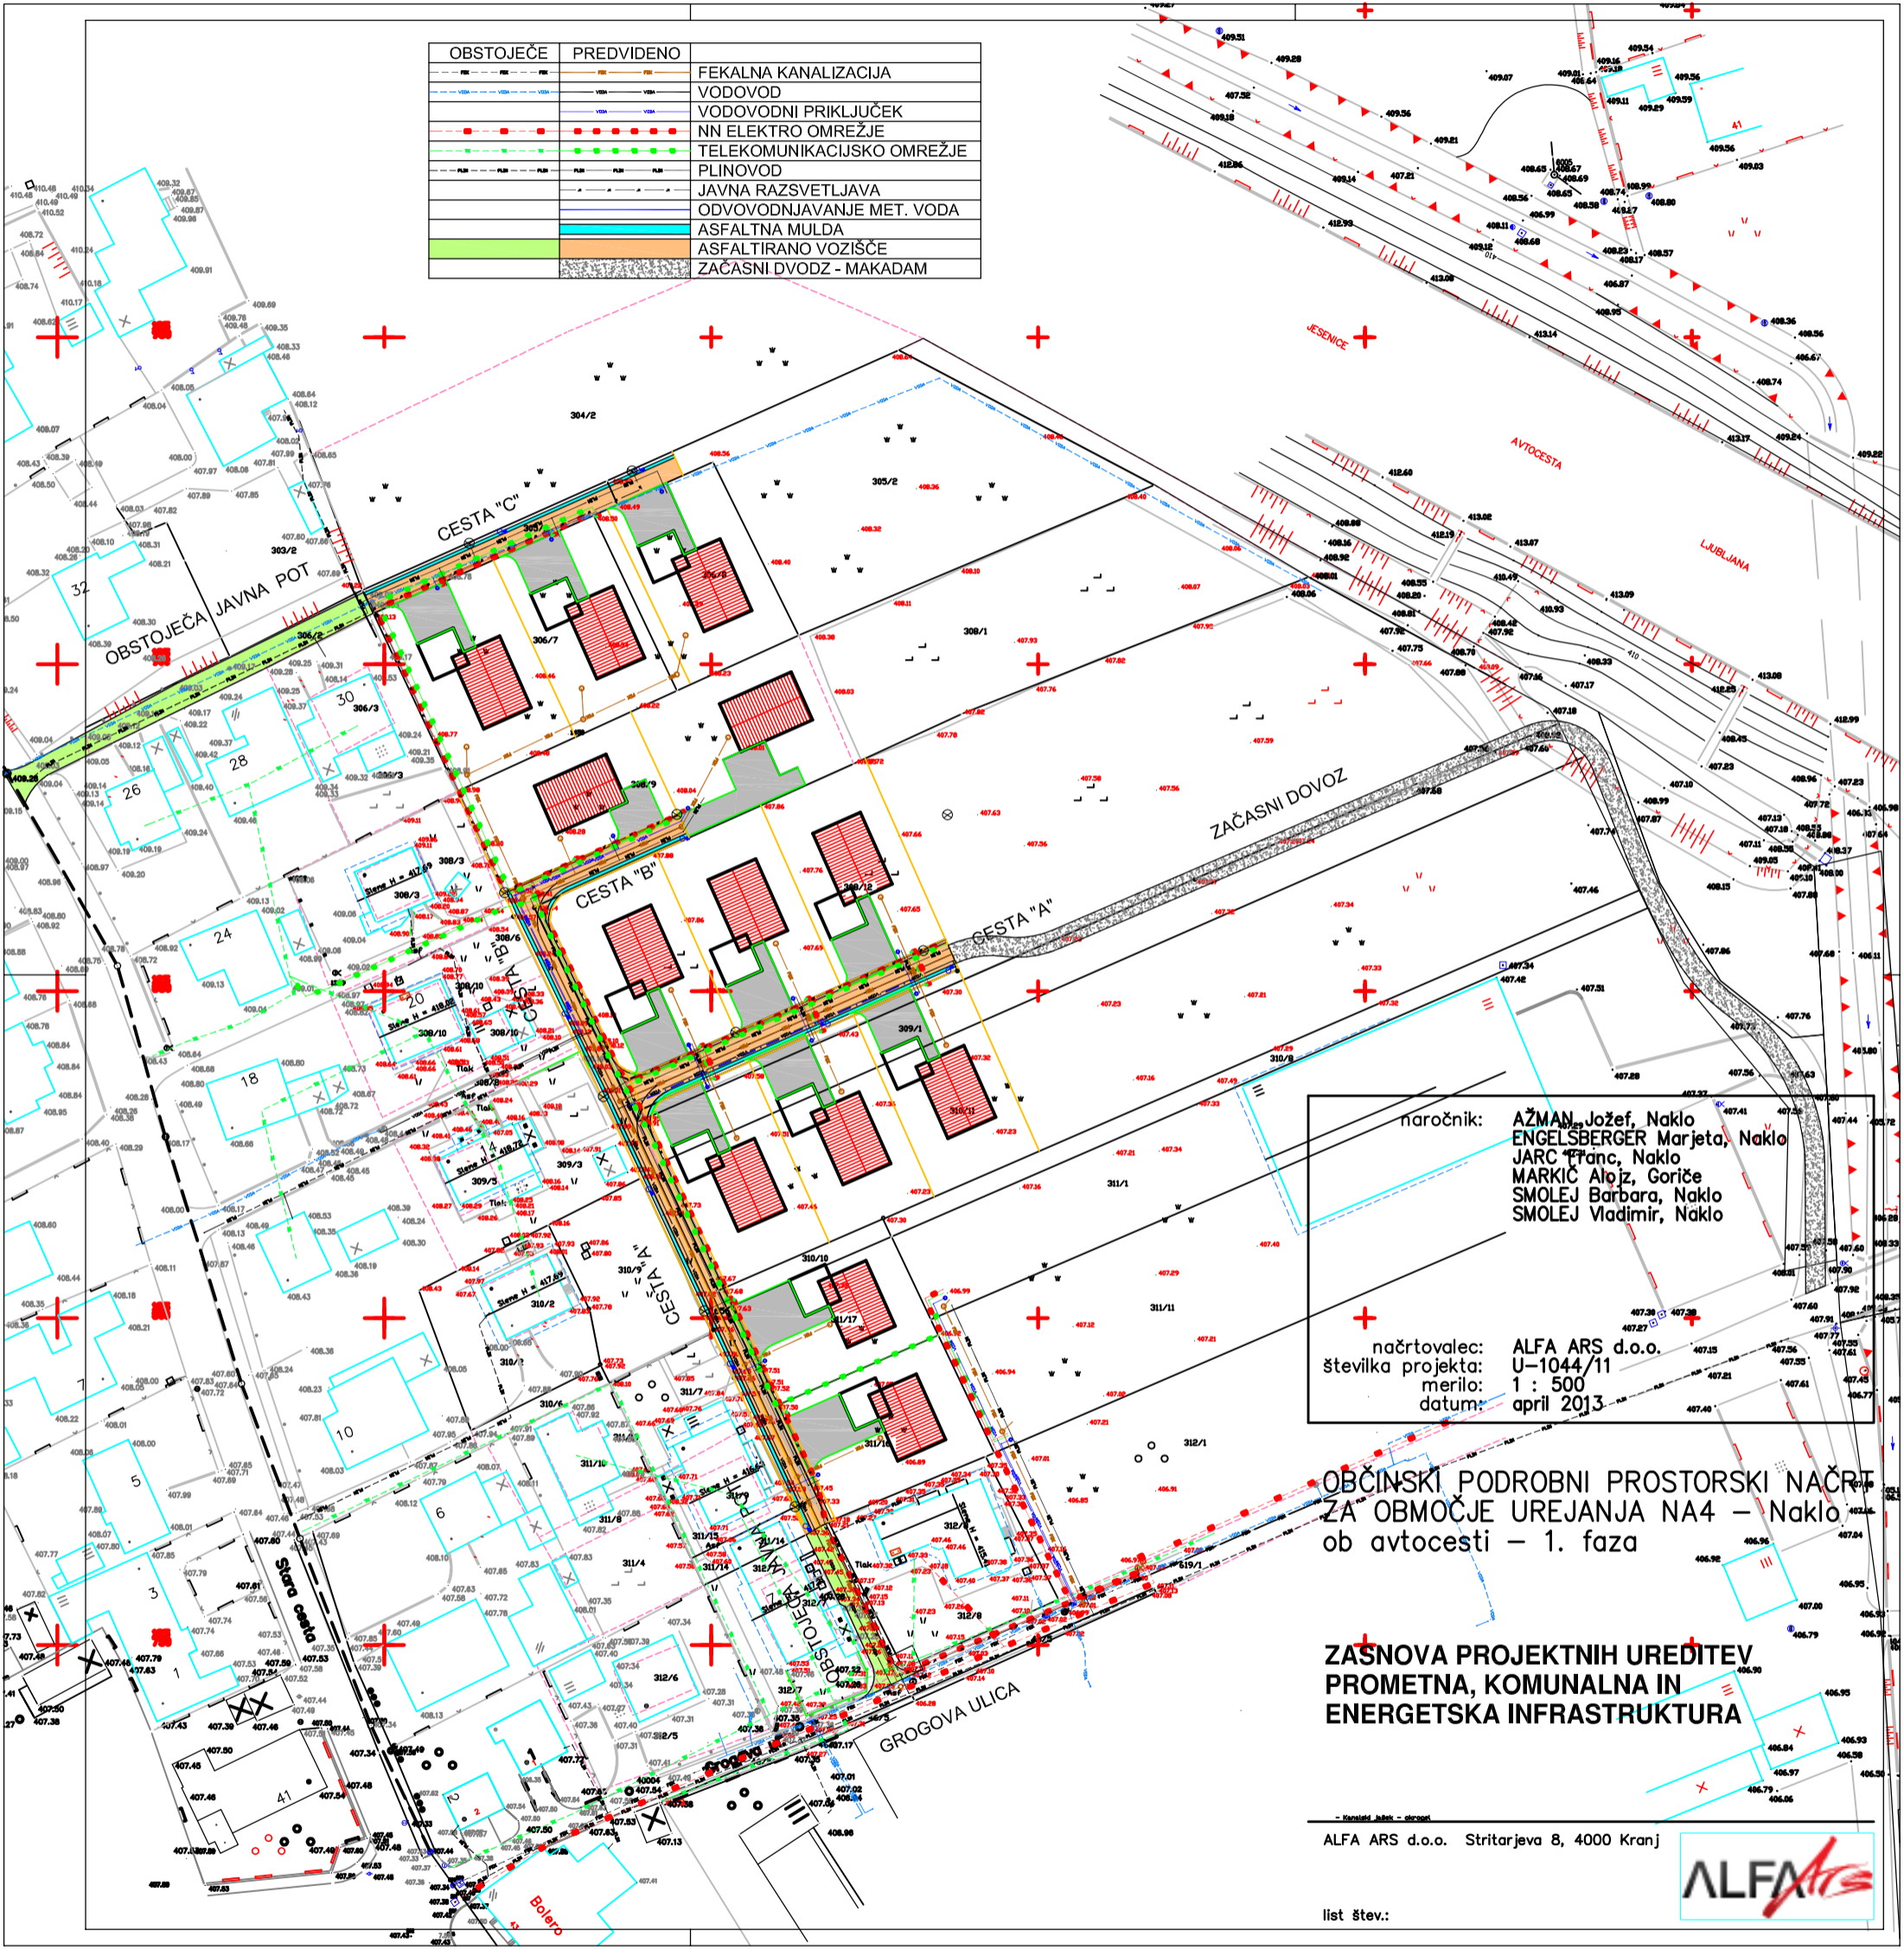

naročnik: **AŽMAN, Jožef, Naklo**
ENGELSBERGER Marjeta, Naklo
JARC Tanc, Naklo
MARKIČ Alojz, Goriče
SMOLEJ Barbara, Naklo
SMOLEJ Vladimir, Naklo

načrtovalec: **ALFA ARS d.o.o.**
 številka projekta: **U-1044/11**
 merilo: **1 : 500**
 datum: **april 2013**

OBČINSKI PODROBNI PROSTORSKI NAČRT
ZA OBMOČJE UREJANJA NA4 – Naklo
ob avtocesti – 1. faza

ZASNOVA PROJEKTIH UREDITEV
PROMETNA, KOMUNALNA IN
ENERGETSKA INFRASTRUKTURA

ALFA ARS d.o.o. Stritarjeva 8, 4000 Kranj

