


OBSTOJEČE	PREDVIDENO	
	Pm1	ODVOVODNJAVANJE MET. VODA
		ODVOVODNJAVANJE MET. VODA
		ASFALTNA MULDA
		ASFALTIRANO VOZIŠČE
		ZAČASNI DVODZ - MAKADAM

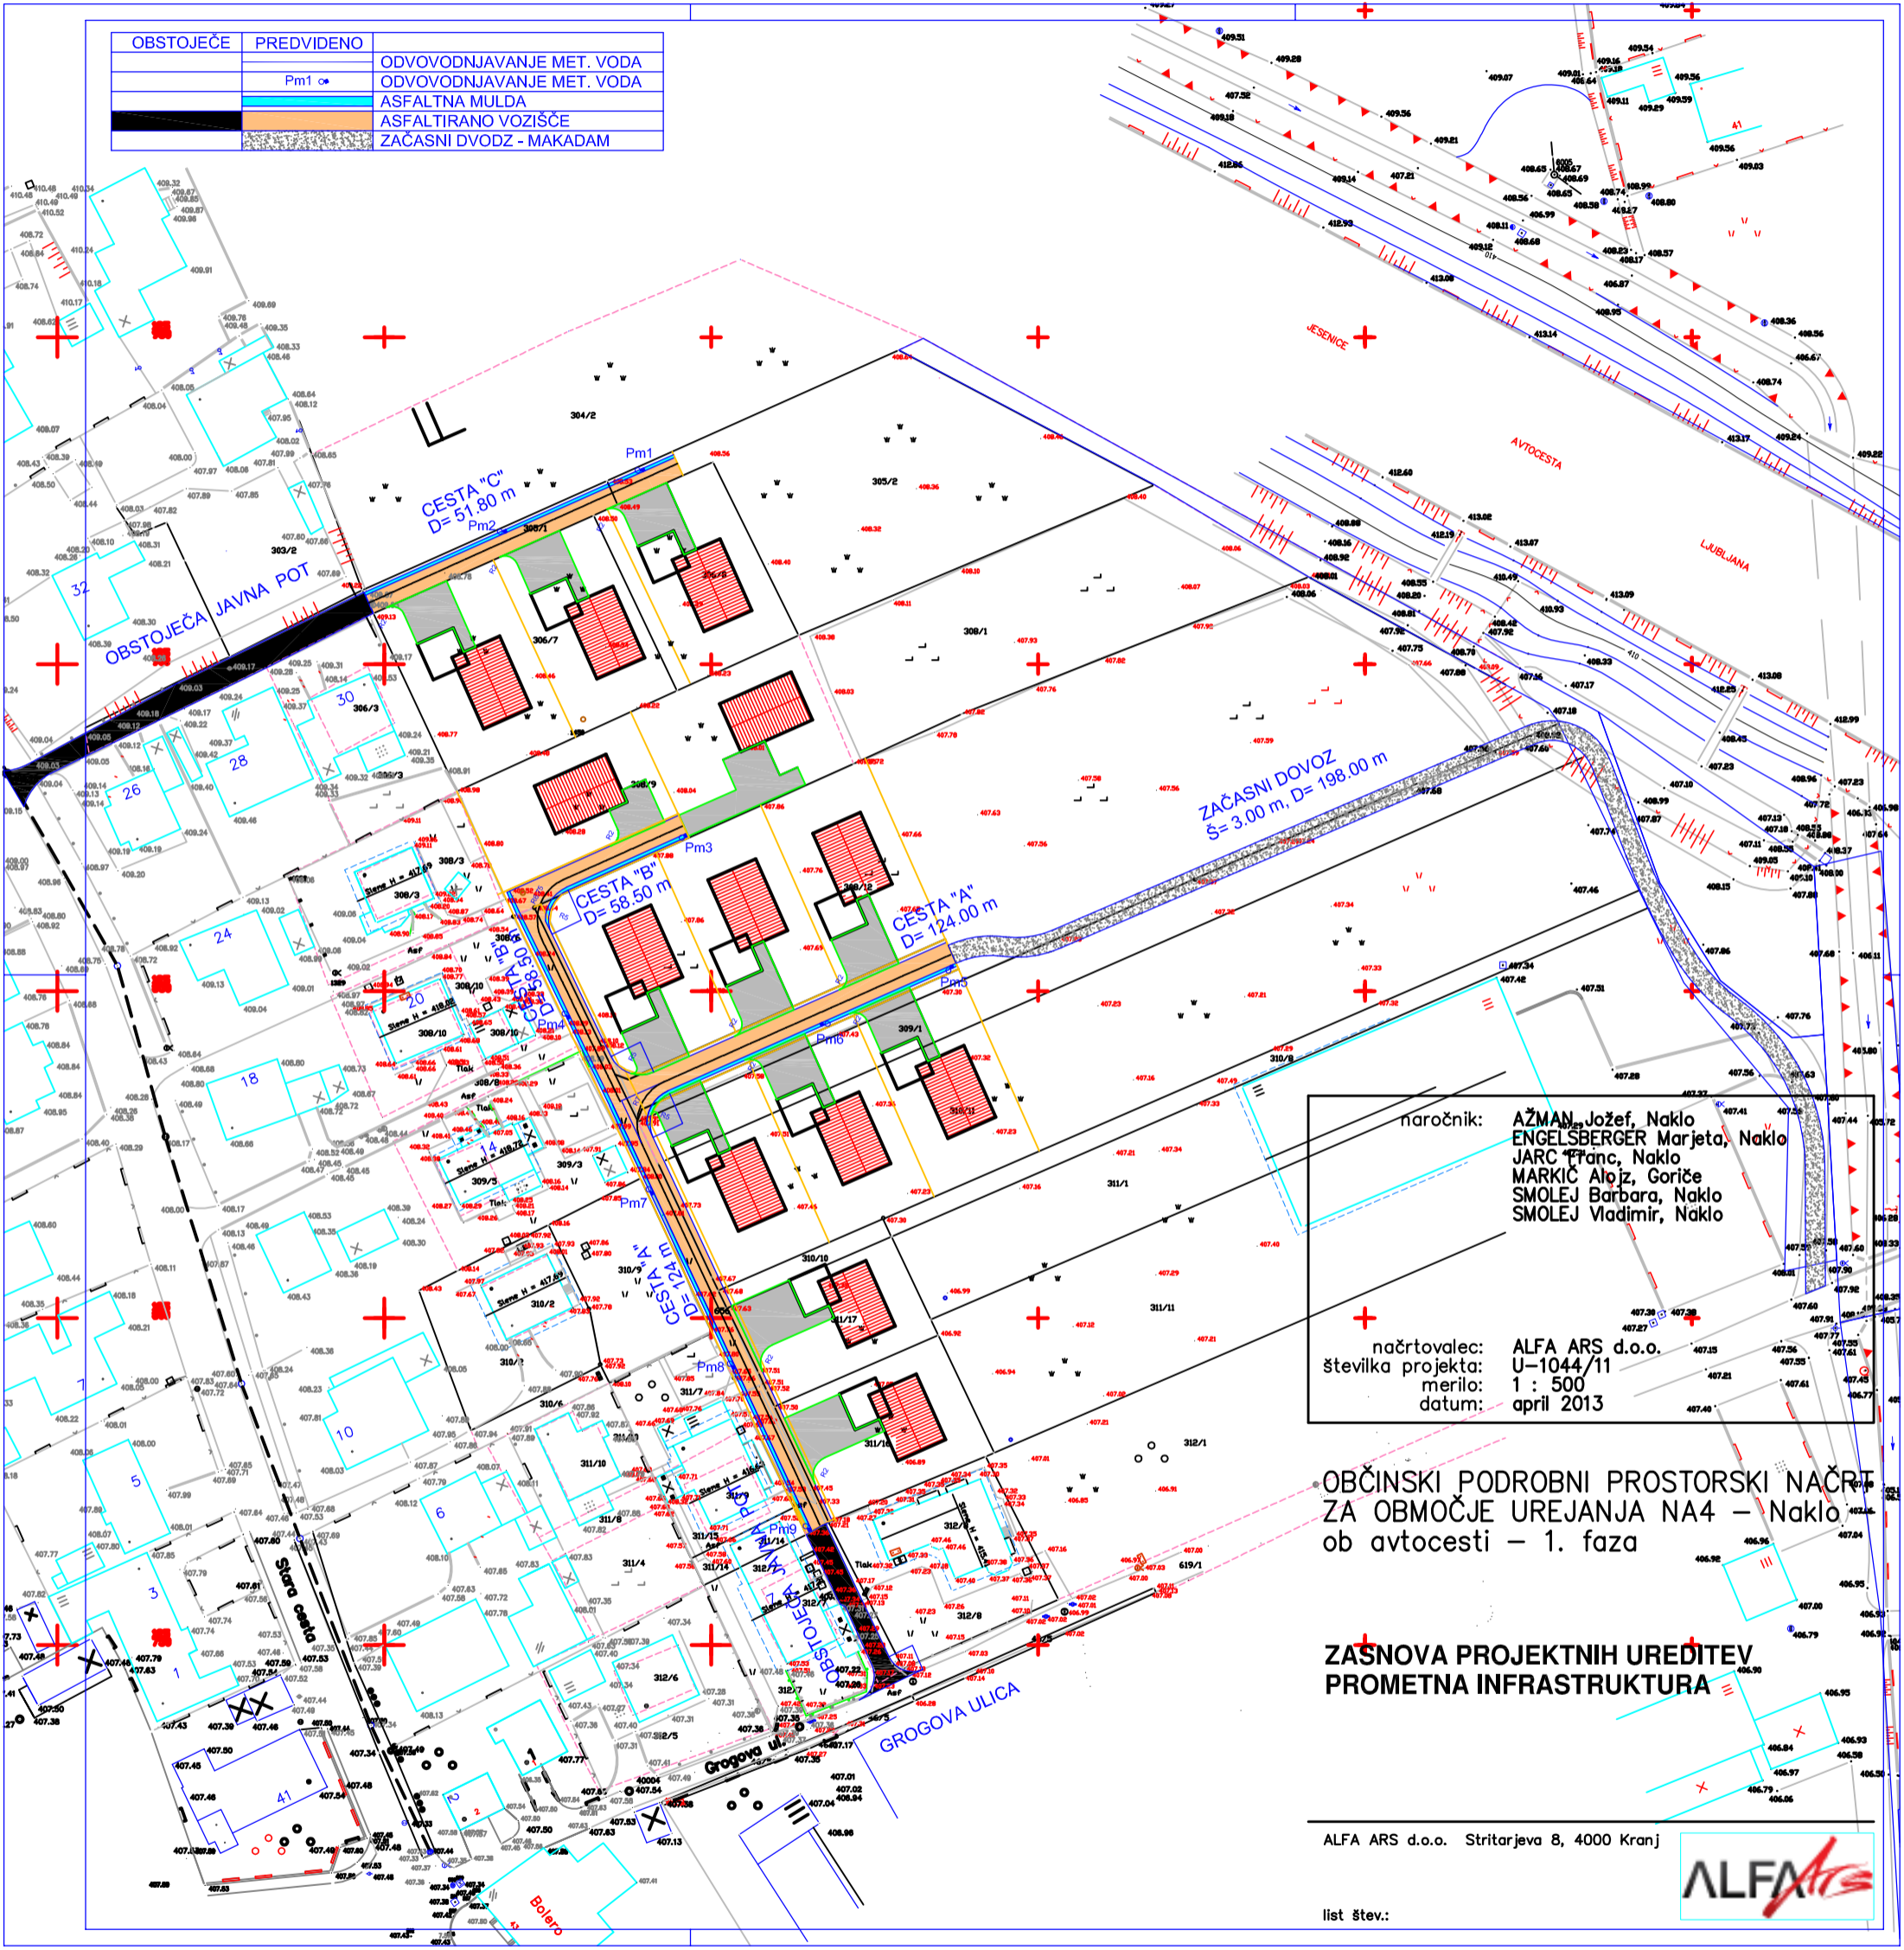

naročnik: **AŽMAN, Jožef, Naklo**  
**ENGELSBERGER Marjeta, Naklo**  
**JARC Franc, Naklo**  
**MARKIČ Alojz, Goriče**  
**SMOLEJ Barbara, Naklo**  
**SMOLEJ Vladimir, Naklo**

načrtovalec: **ALFA ARS d.o.o.**  
 številka projekta: **U-1044/11**  
 merilo: **1 : 500**  
 datum: **april 2013**

**OBČINSKI PODROBNI PROSTORSKI NAČRT**  
**ZA OBMOČJE UREJANJA NA4 – Naklo**  
**ob avtocesti – 1. faza**

**ZASNOVA PROJEKTIH UREDITEV**  
**PROMETNA INFRASTRUKTURA**

ALFA ARS d.o.o. Stritarjeva 8, 4000 Kranj

